







			暖通		
			电气		
			给排水		

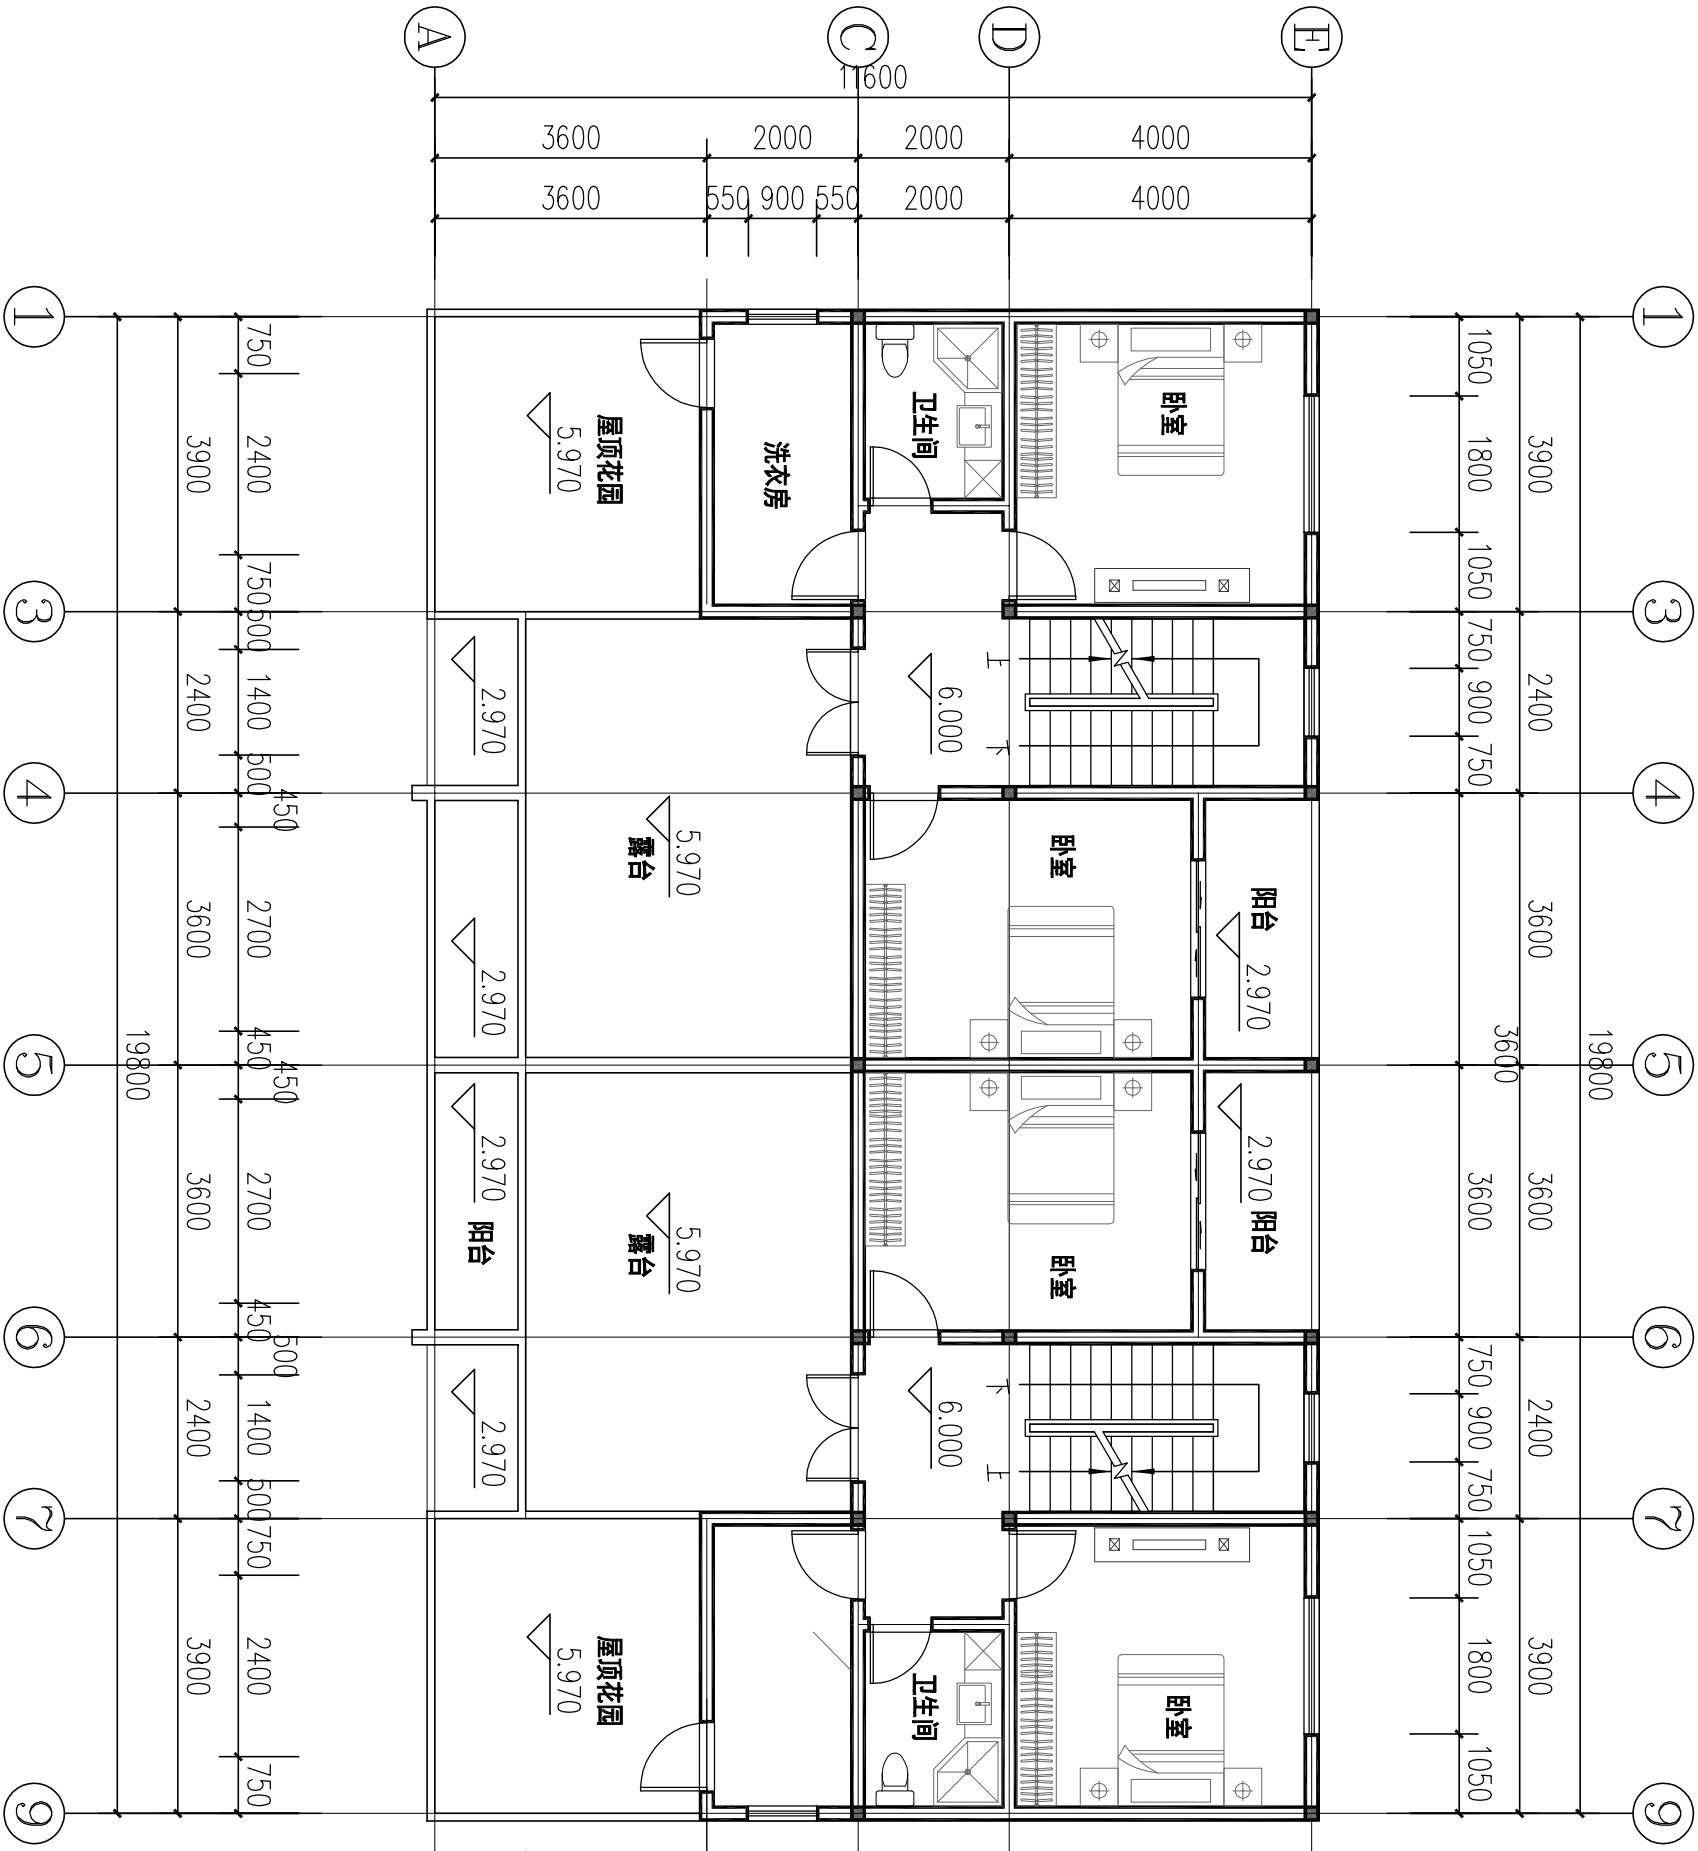

三层平面图 1:100

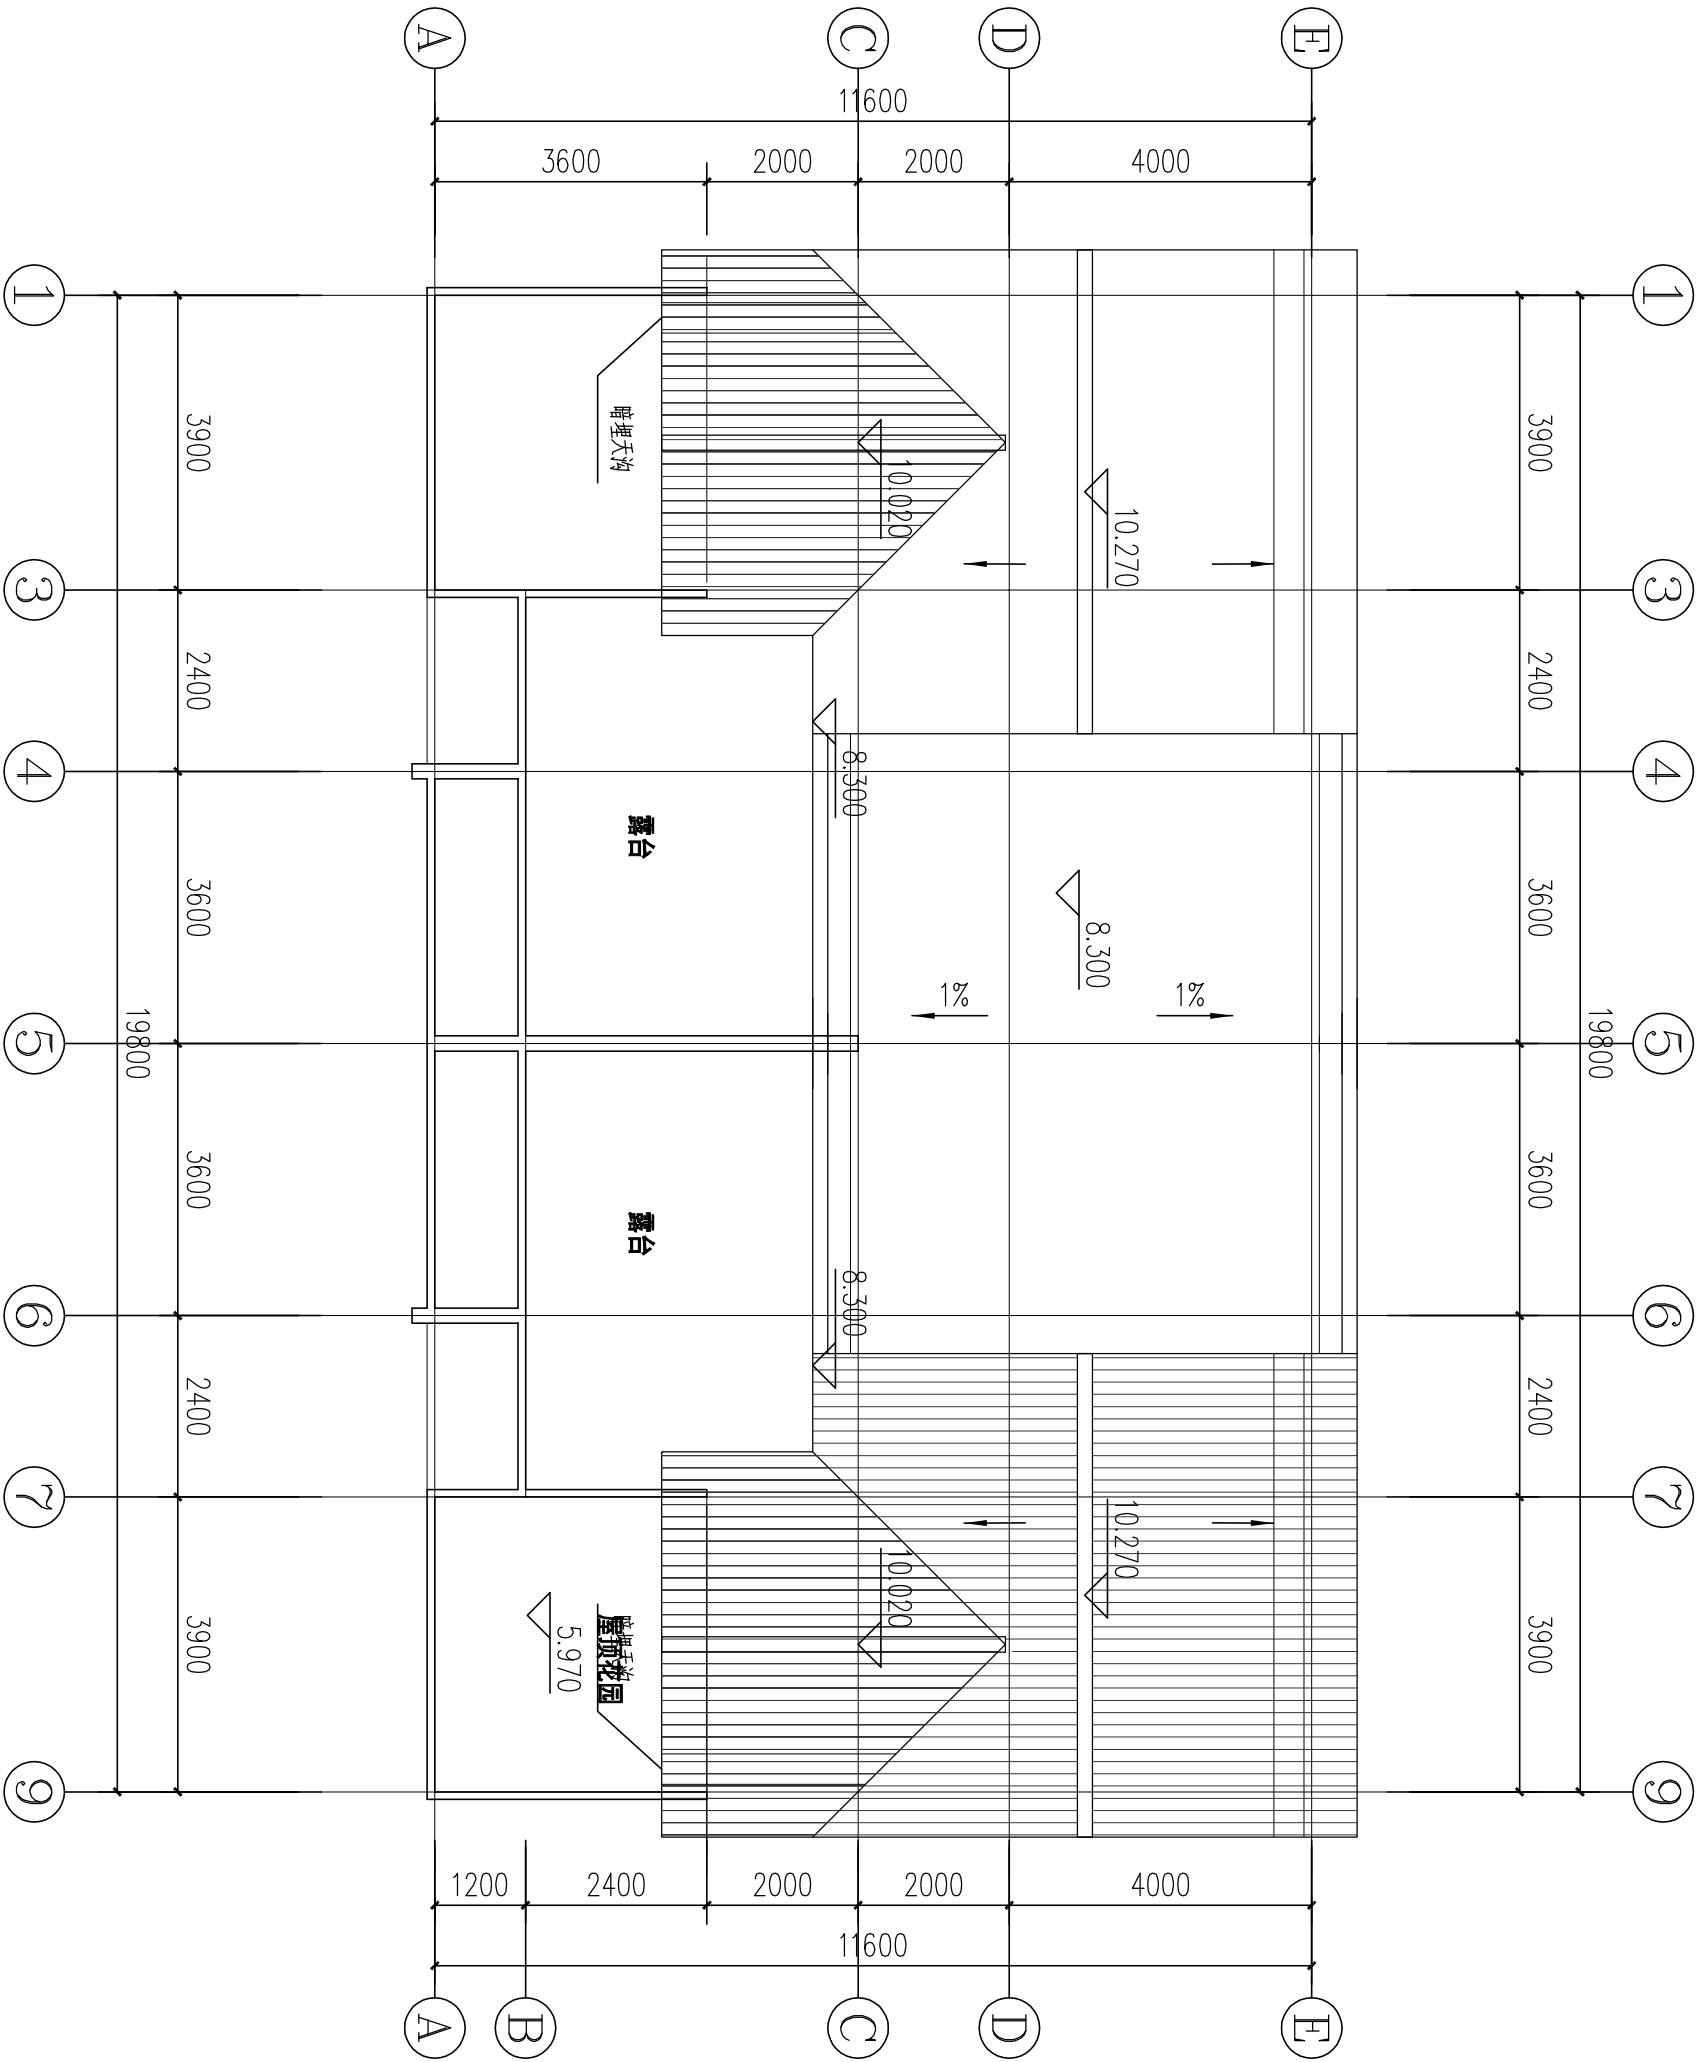

屋顶平面图 1:100

永嘉县建筑设计研究院	证书等级: 乙 级		项目负责人	邵雄飞	工种负责人	邵雄飞	设计制图	高英盼	校对	吴锦蔚	审核	肖崇理	审定	邵雄飞	建设单位	永嘉县农房设计	图	三层平面图	屋顶平面图	工程号	
	证书编号: A233012062																			图号	建施-03
																				出图日期	2022.10

