


			暖通		
建筑					
结构					
电气					
给排水					

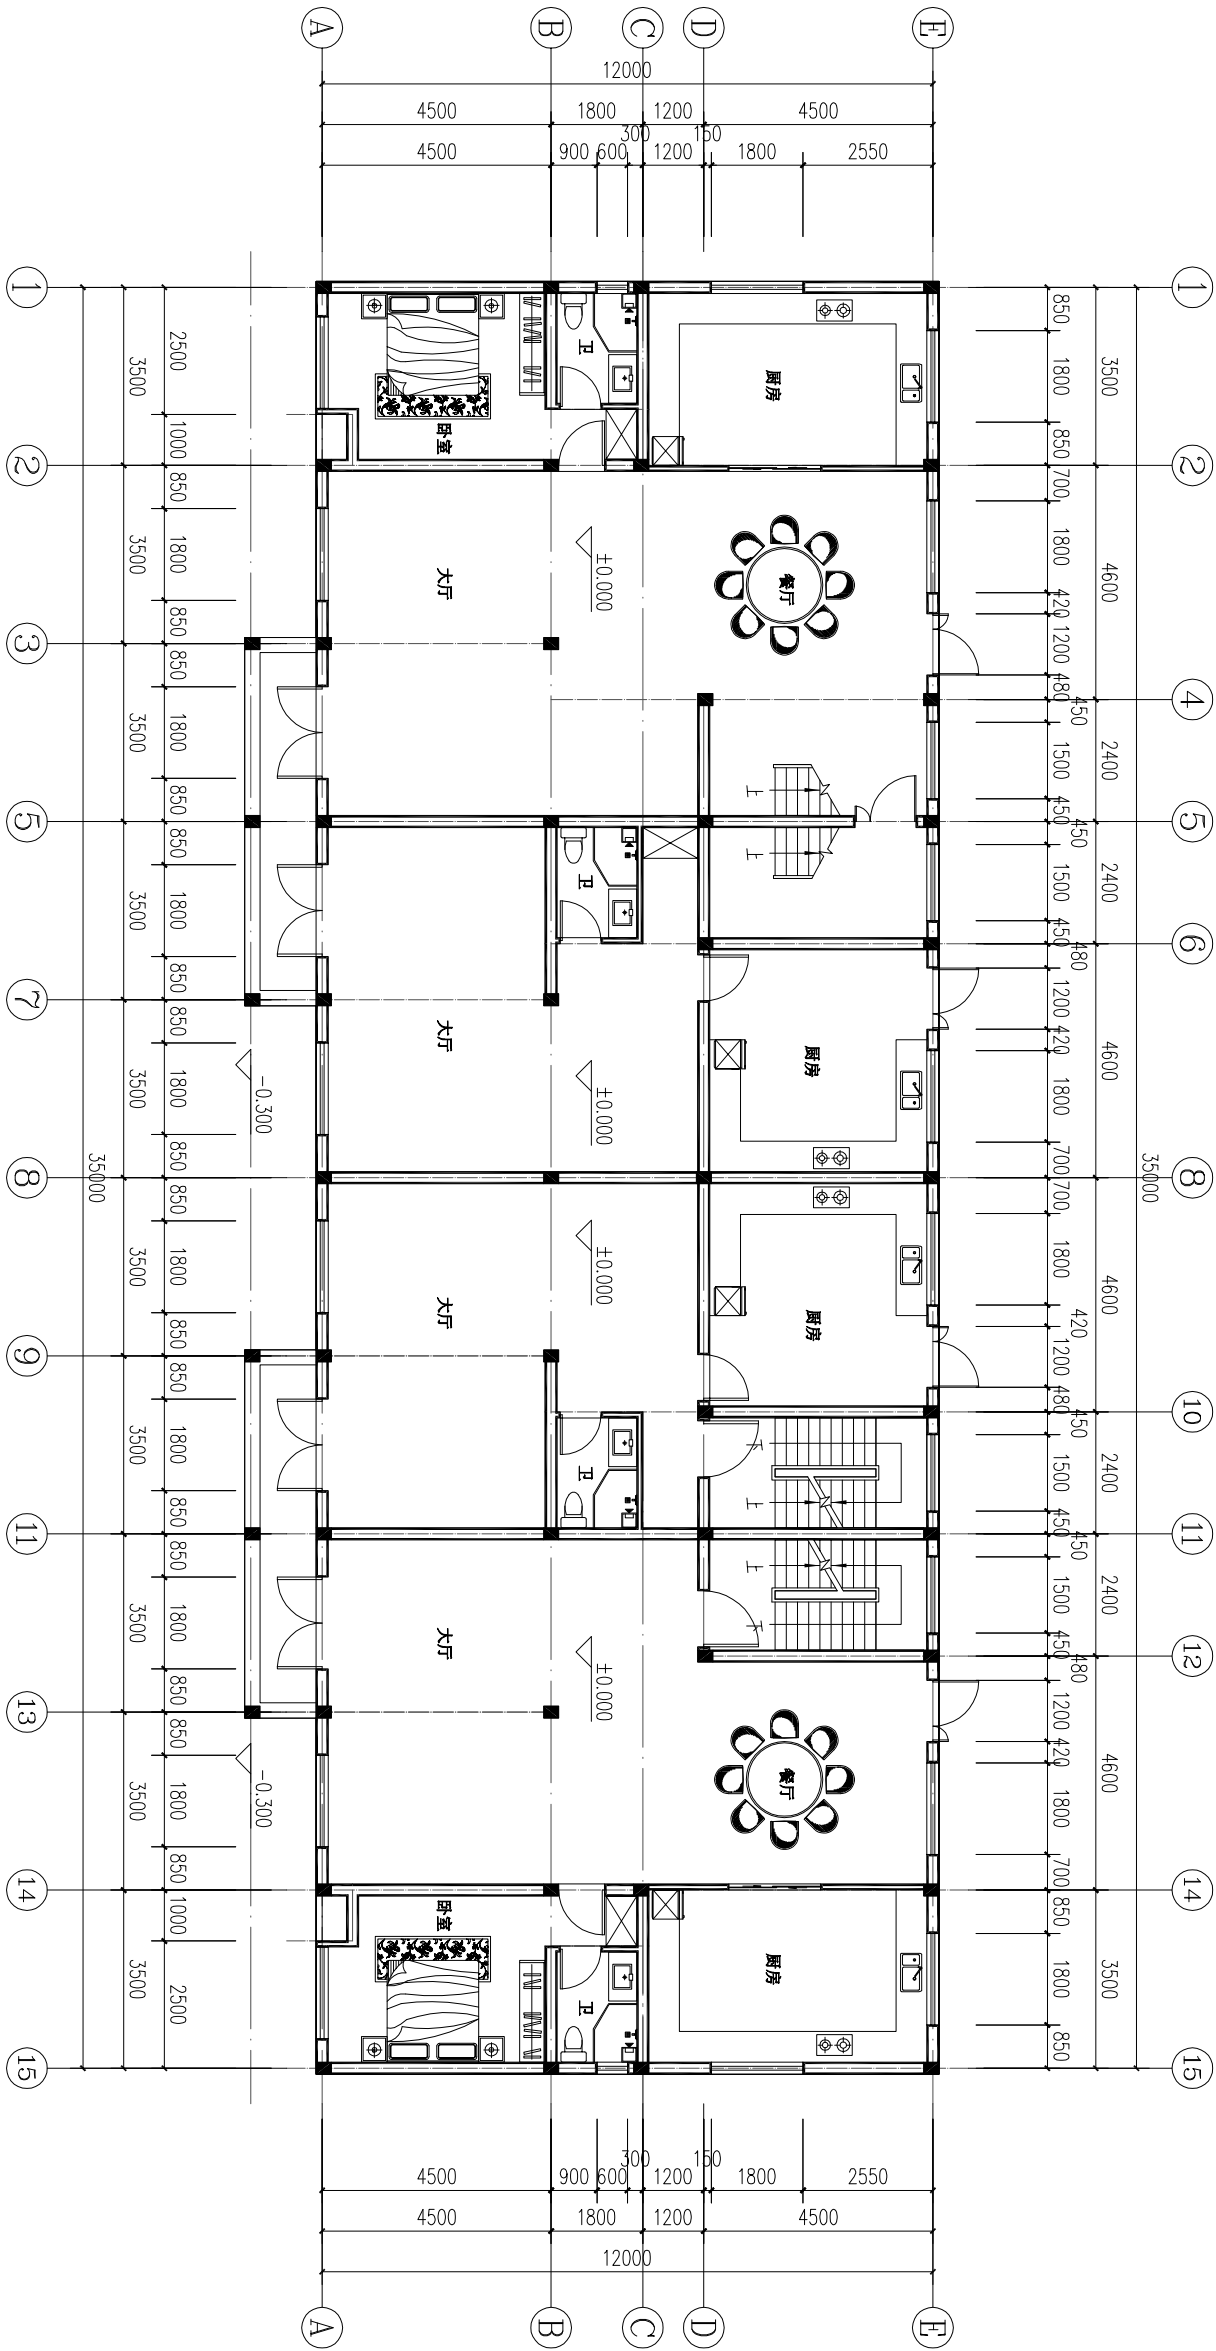

一层平面 1:100

永嘉县建筑设计研究院				证书等级: 乙 级	项目负责人: 邵雄飞	工种负责人: 邵雄飞	设计制图: 高英盼	校 对: 吴锦蔚	审 核: 肖崇理	审 定: 邵雄飞	建设单位: 永嘉县农场设计	图 目: 一层平面	工程号: 图 号: 建施-02
证书编号: A233012062					邵雄飞	邵雄飞	高英盼	吴锦蔚	肖崇理	邵雄飞	永嘉县农场设计		出图日期: 2022.10

注: 1, 本图经规划审批部门核实盖章后生效。


地址: 永嘉县上塘镇建设大厦16楼

电话: 0577-57731566

0577-67257330

加盖出图专用章生效

建筑				暖通	
结构					
电气					
给排水					

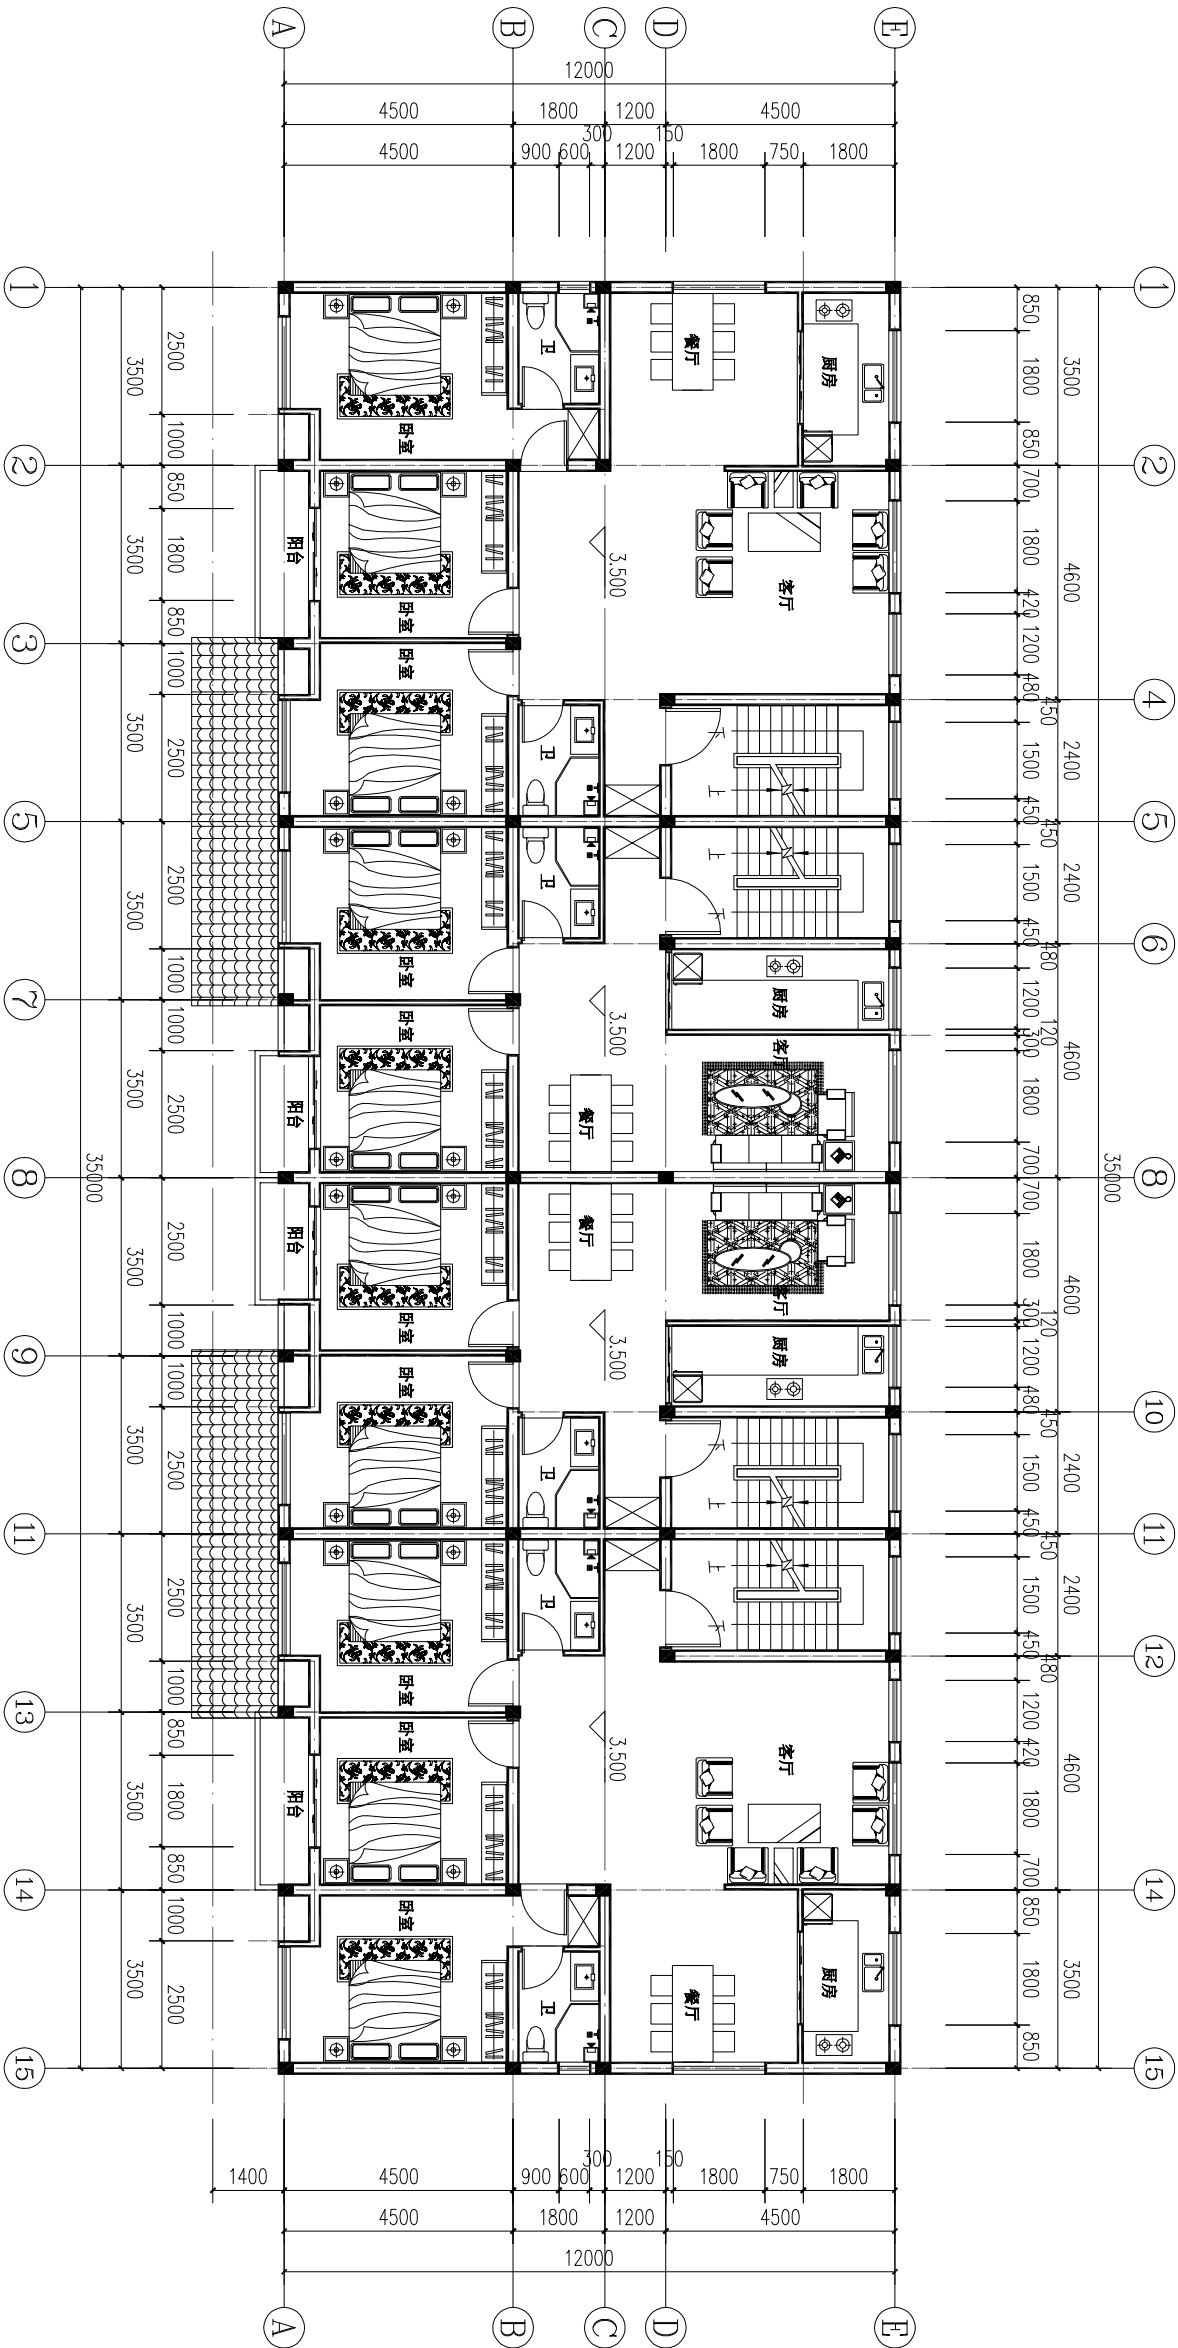


二层平面 1:100

永嘉县建筑设计研究院									
证书等级: 乙 级		项目负责人	工种负责人	设计制图	校 对	审 核	审 定	建设单位	图
证书编号: A233012062		邵 雄 飞	邵 雄 飞	高英盼	吴锦鹏	肖 崇 理	邵 雄 飞	工程名称	
永嘉县农房设计									
项目名称									目
二 层 平 面									
工程号		图 号		建施 - 03		出图日期		2022. 10	

注：1, 本图经规划审批部门核实盖章后生效。

地址：永嘉县上塘镇建设大厦16楼 电话：0577-57731566 0577-67257330 加盖出图专用章生效

			暖通		
建筑					
结构					
电气					
给排水					

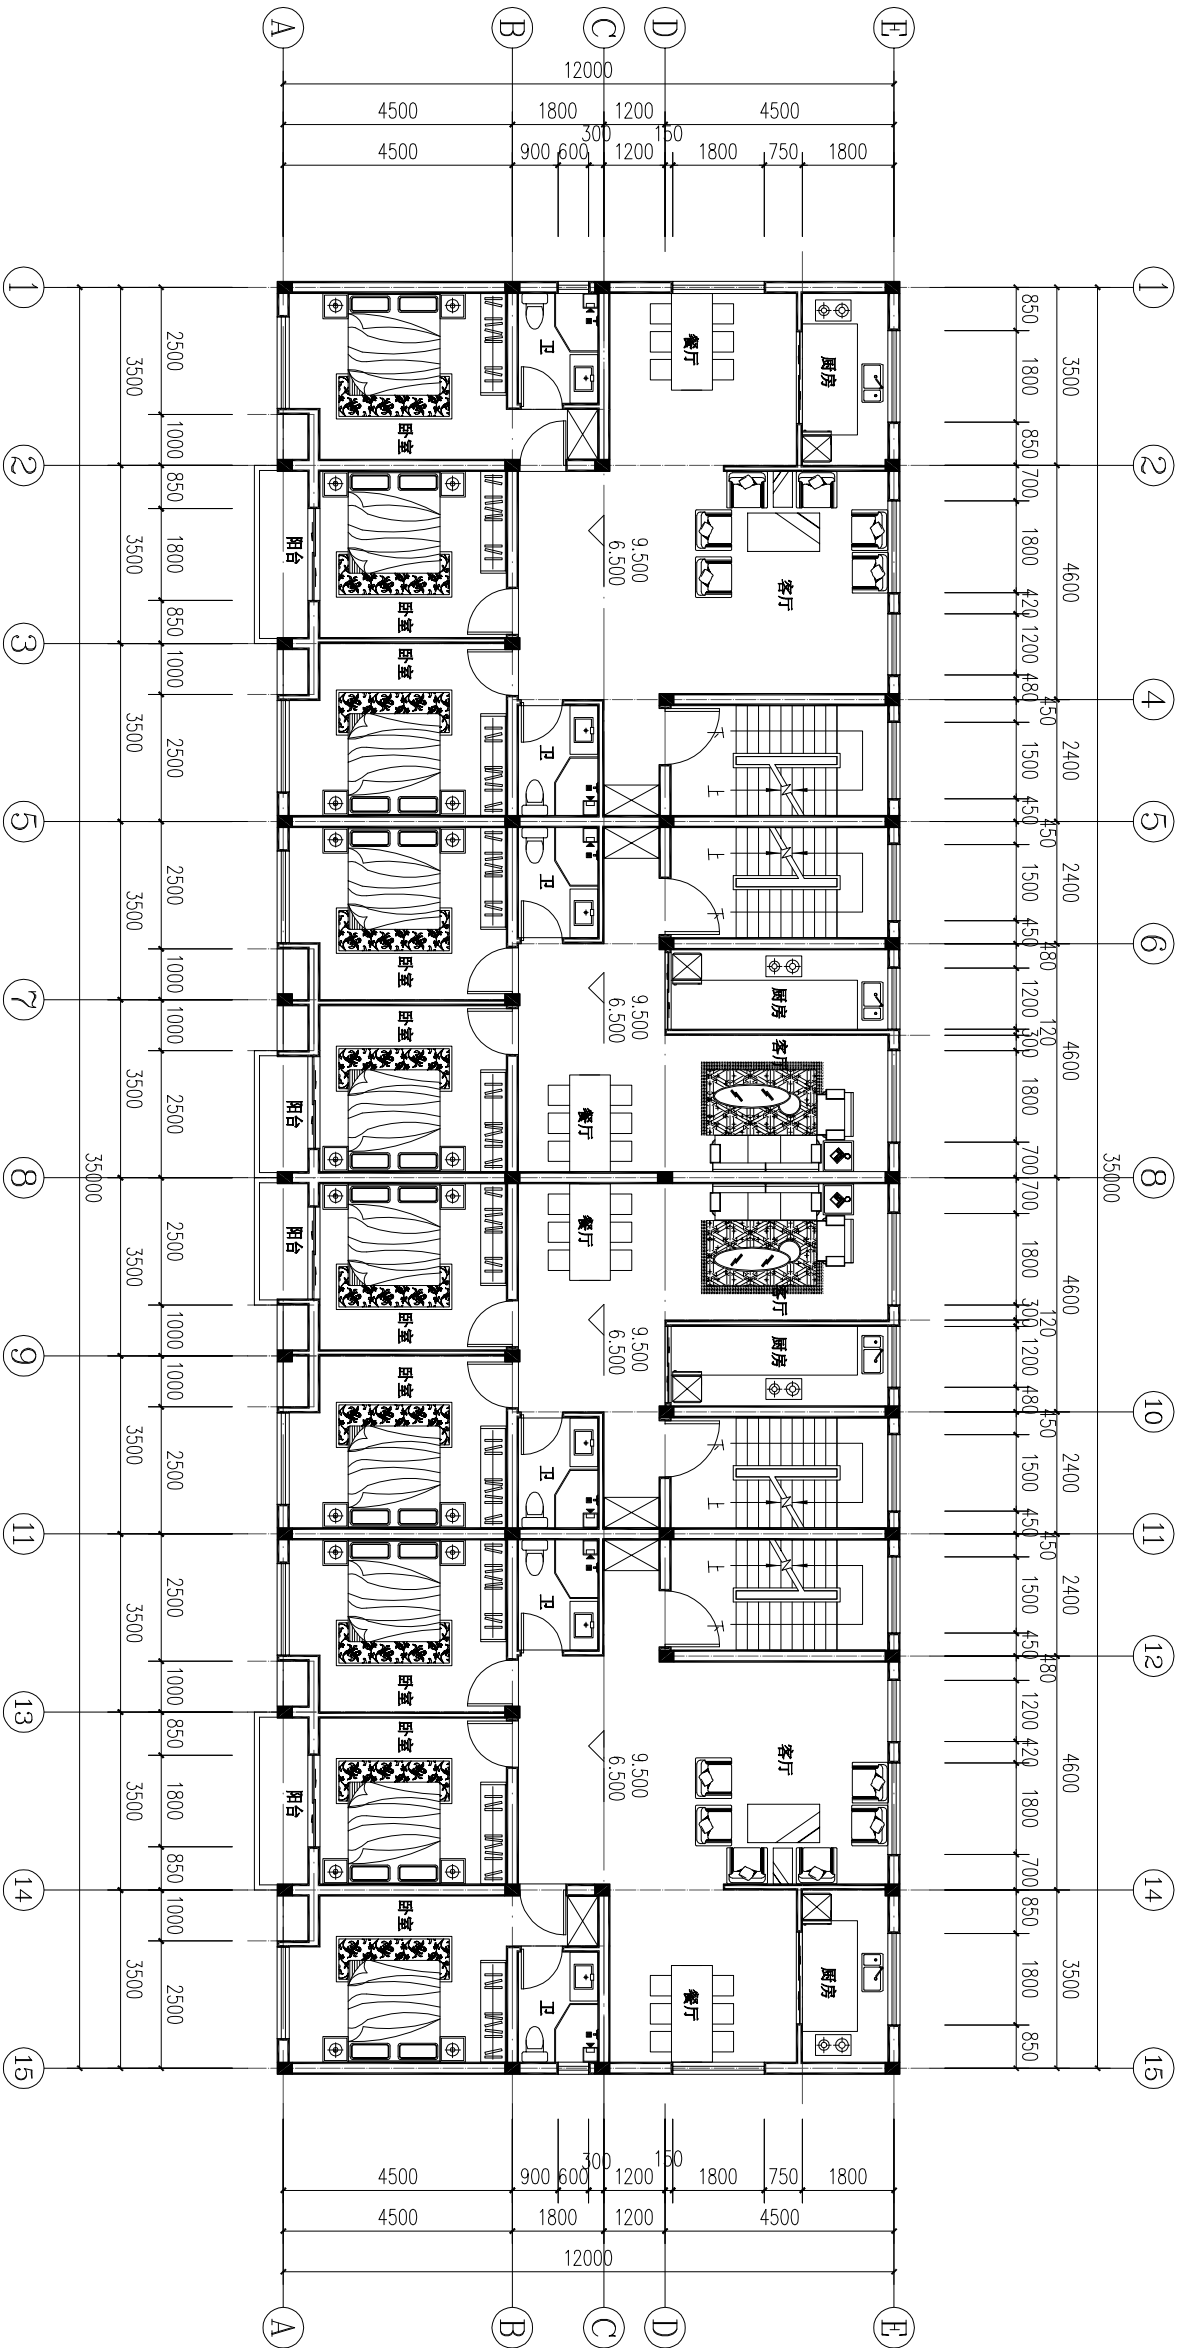


三四层平面 1:100

永嘉县建筑设计研究院				证书等级: 乙 级	项目负责人: 邵雄飞	工种负责人: 邵雄飞	设计制图: 高英盼	校 对: 吴锦蔚	审 核: 肖崇理	审 定: 邵雄飞	建设单位: 永嘉县农房设计	图 目	三四层平面	工程号	图 号	建施-04
				证书编号: A233012062	邵雄飞	邵雄飞	高英盼	吴锦蔚	肖崇理	邵雄飞	项目名称				出图日期	2022.10

注：1, 本图经规划审批部门核实盖章后生效。

地址：永嘉县上塘镇建设大厦16楼 电话：0577-57731566 0577-67257330 加盖出图专用章生效

			暖通		
建筑					
结构					
电气					
给排水					

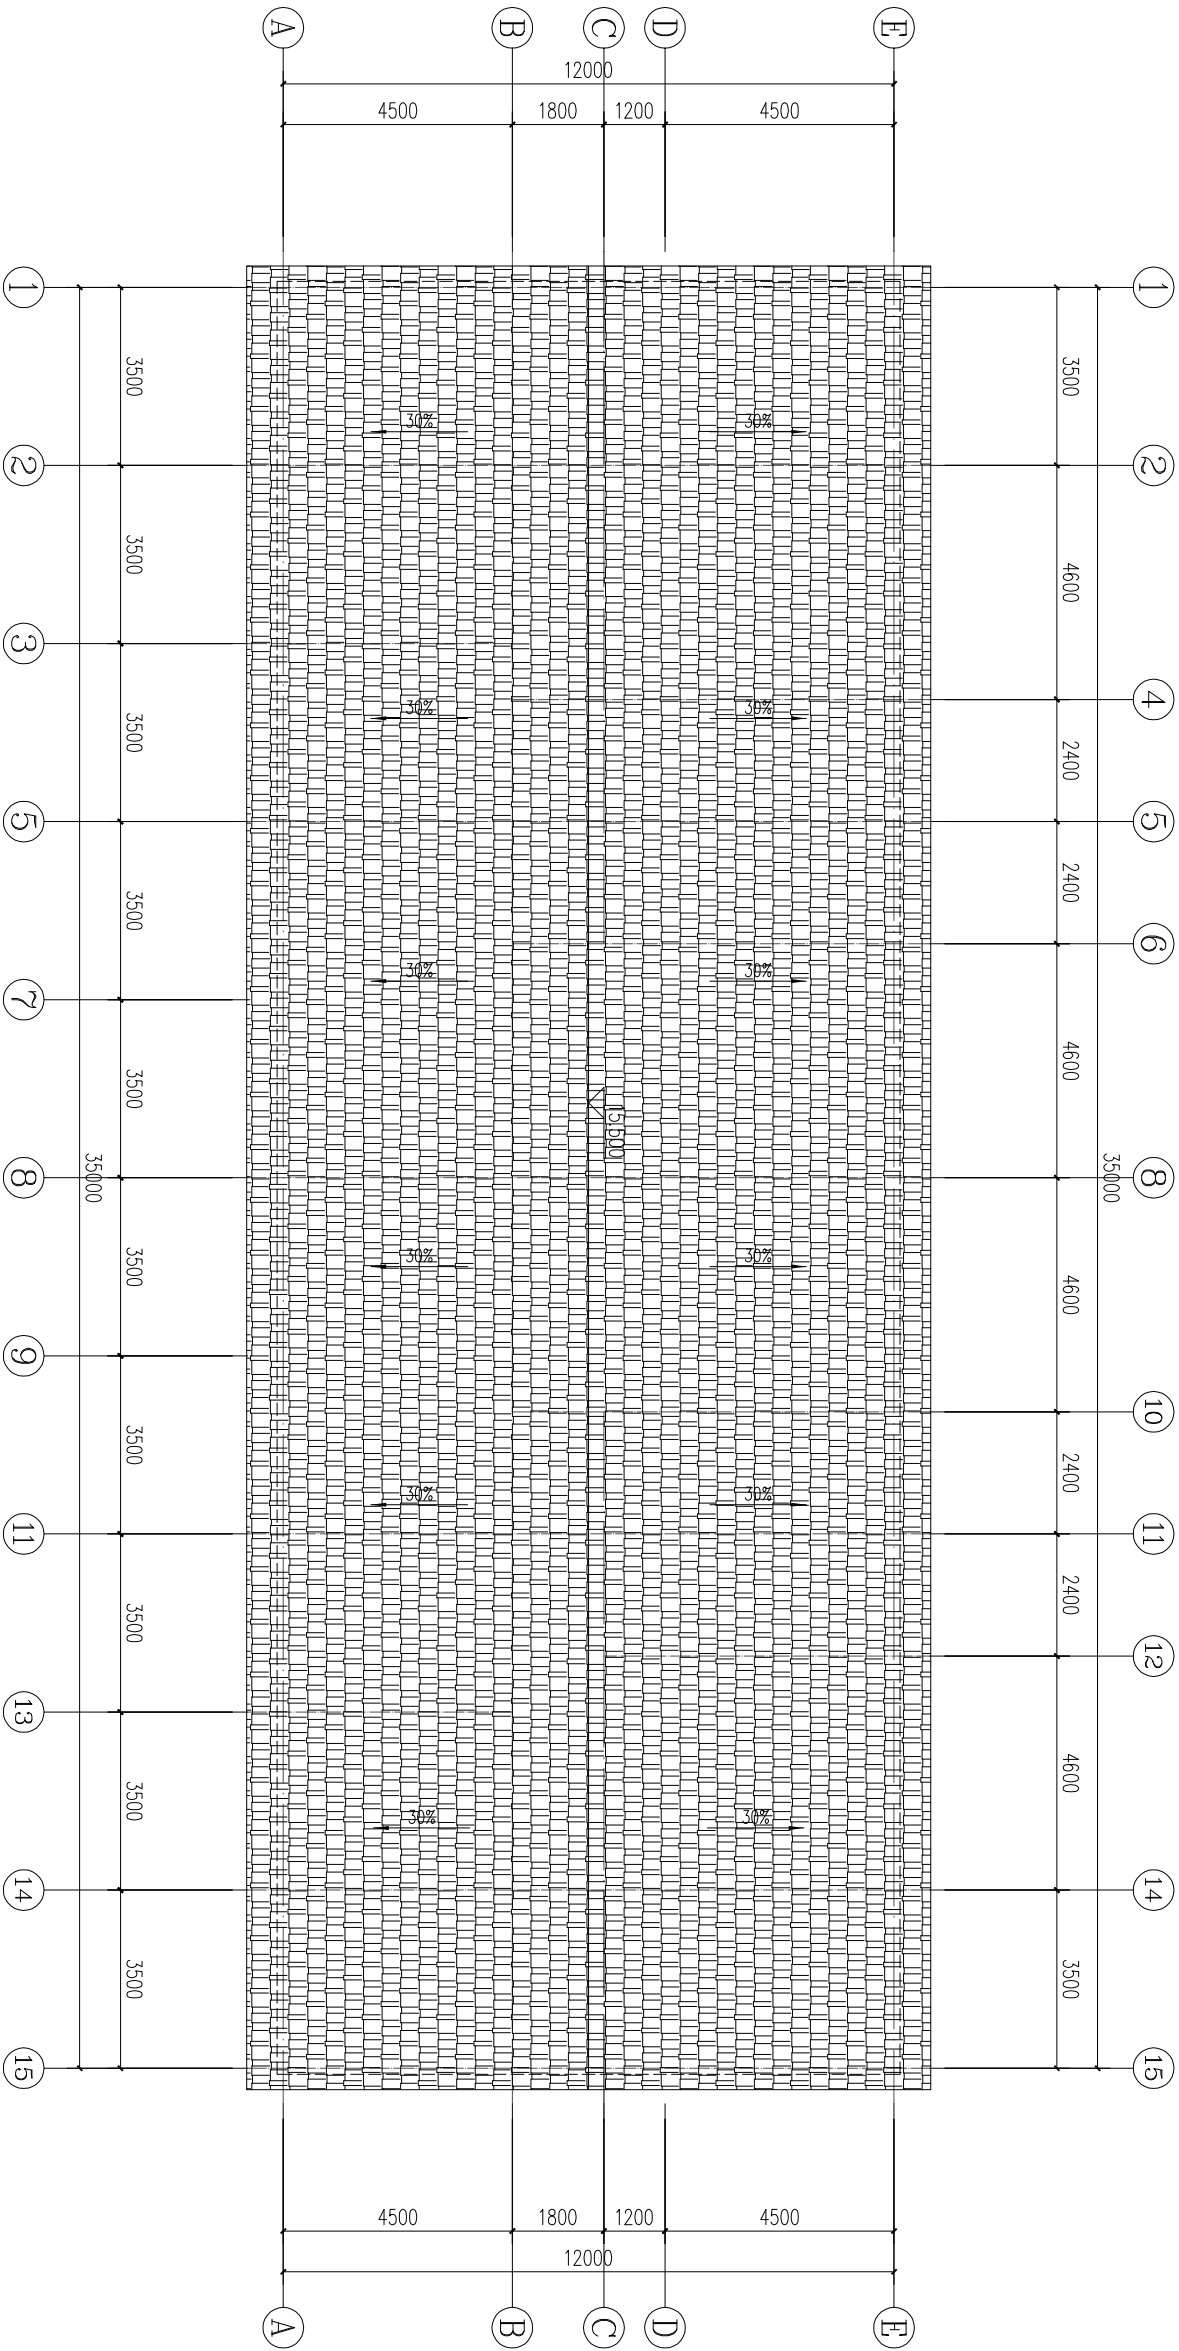


屋顶平面 1:100

永嘉县建筑设计研究院				证书等级: 乙 级	项目负责人: 邵雄飞	工种负责人: 邵雄飞	设计制图: 高英盼	校 对: 吴锦麟	审 核: 肖崇理	审 定: 邵雄飞	建设单位:	永嘉县农房设计	图 目	屋顶平面	工程号:	图 号: 建施-05
证书编号: A233012062					邵雄飞	邵雄飞	高英盼	吴锦麟	肖崇理	邵雄飞	工程名称:				出图日期: 2022.10	

注：1, 本图经规划审批部门核实盖章后生效。

地址：永嘉县上塘镇建设大厦16楼 电话：0577-57731566 0577-67257330 加盖出图专用章生效

建 筑			暖 通		
结 构					
电 气					
给 排 水					

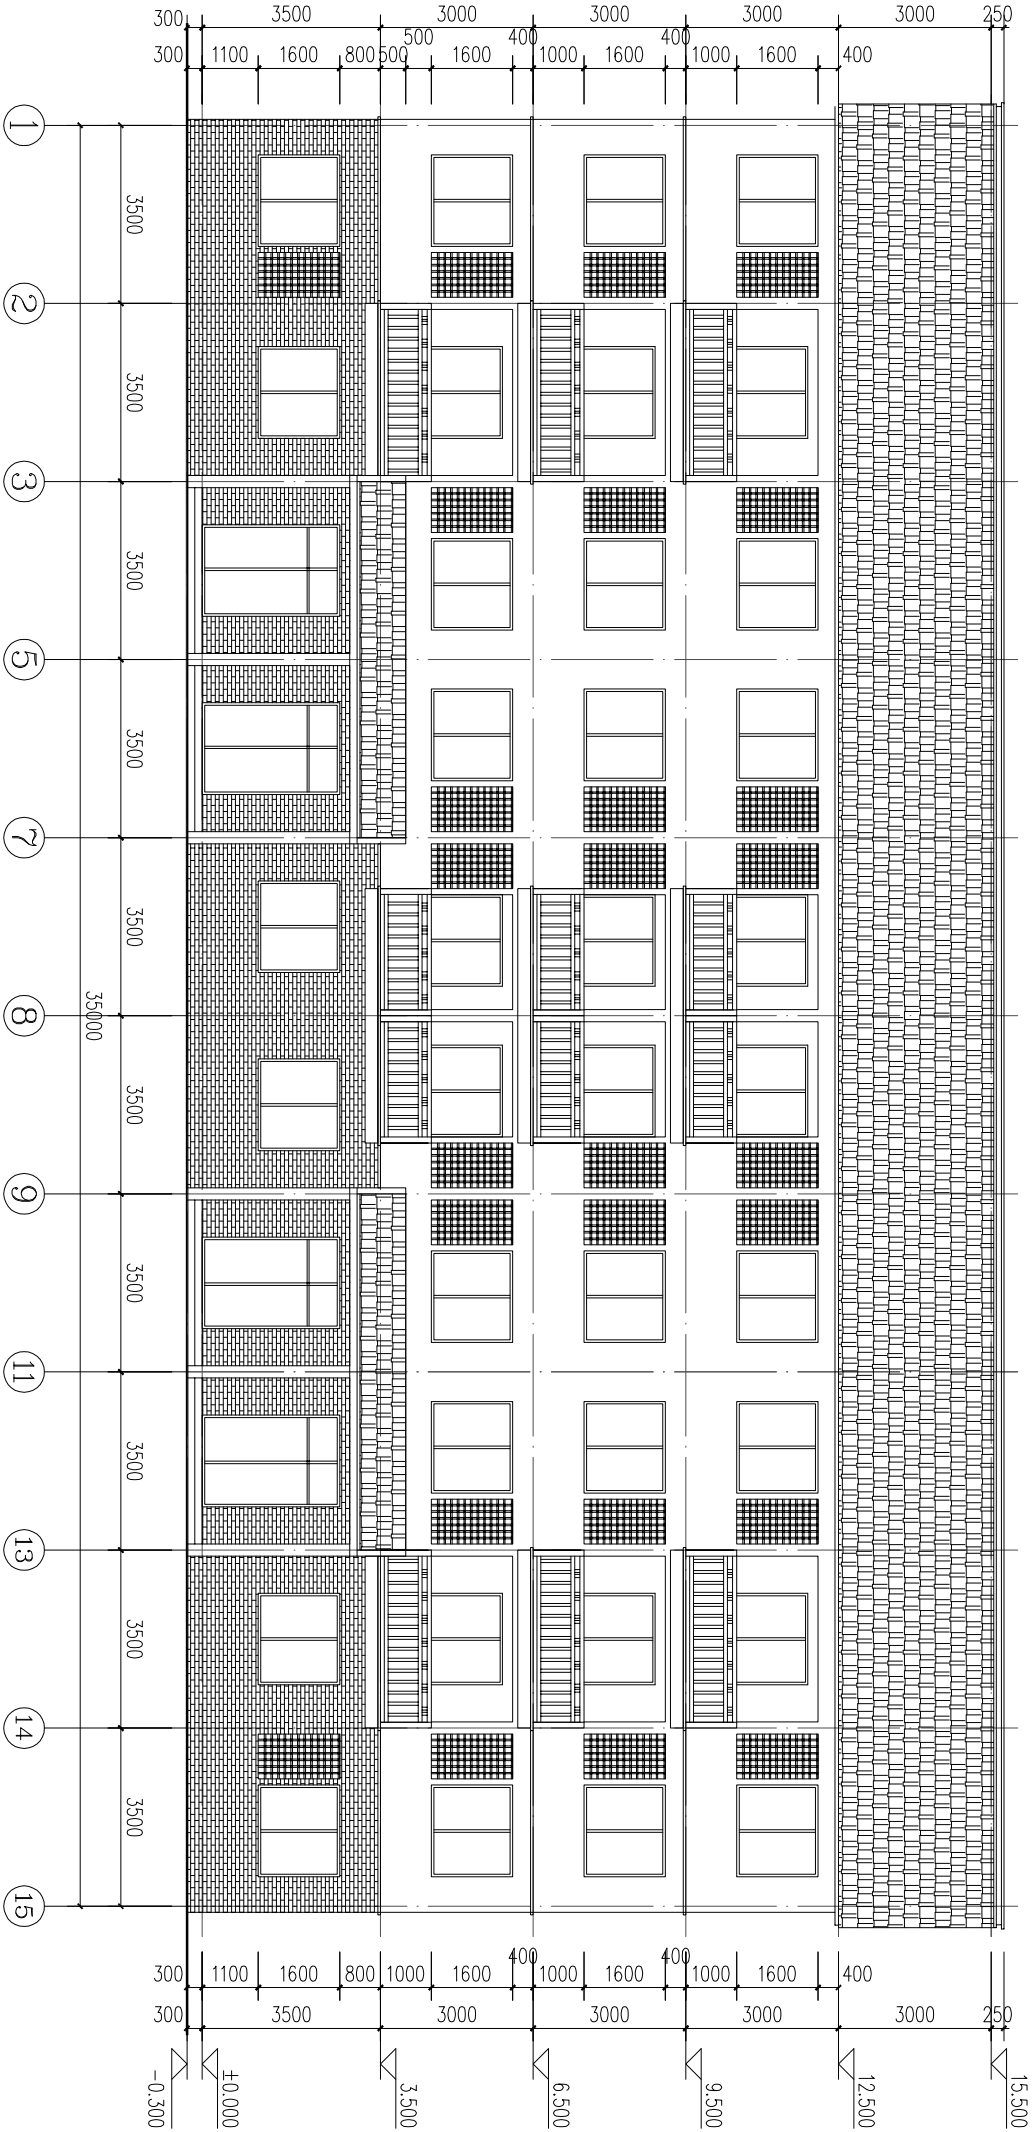

1-15轴立面 1:100

永嘉县建筑设计研究院										证书等级: 乙 级		项目负责人	工种负责人	设计制图	校 对	审 核	审 定	建设单位	图 目	1-15轴立面图	工程号	图 号	建施-05
										证书编号: A233012062		邵 雄 飞	邵 雄 飞	高英盼	吴锦鹏	肖 崇 理	邵 雄 飞	永嘉县农房设计			出图日期		

注：1, 本图经规划审批部门核实盖章后生效。


地址：永嘉县上塘镇建设大厦16楼

电话：0577-57731566


0577-67257330

加盖出图专用章生效

建 筑			暖 通		
结 构					
电 气					
给 排 水					

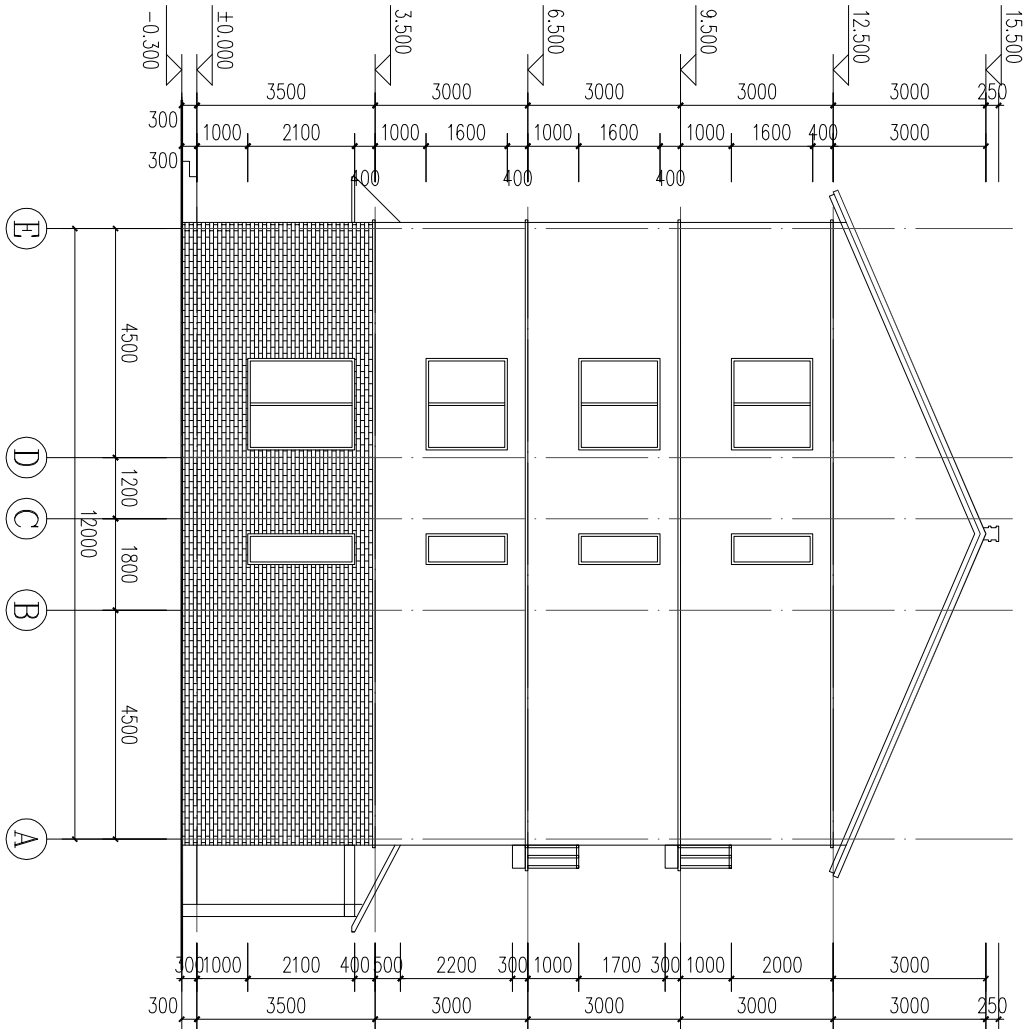

1:100 轴立面

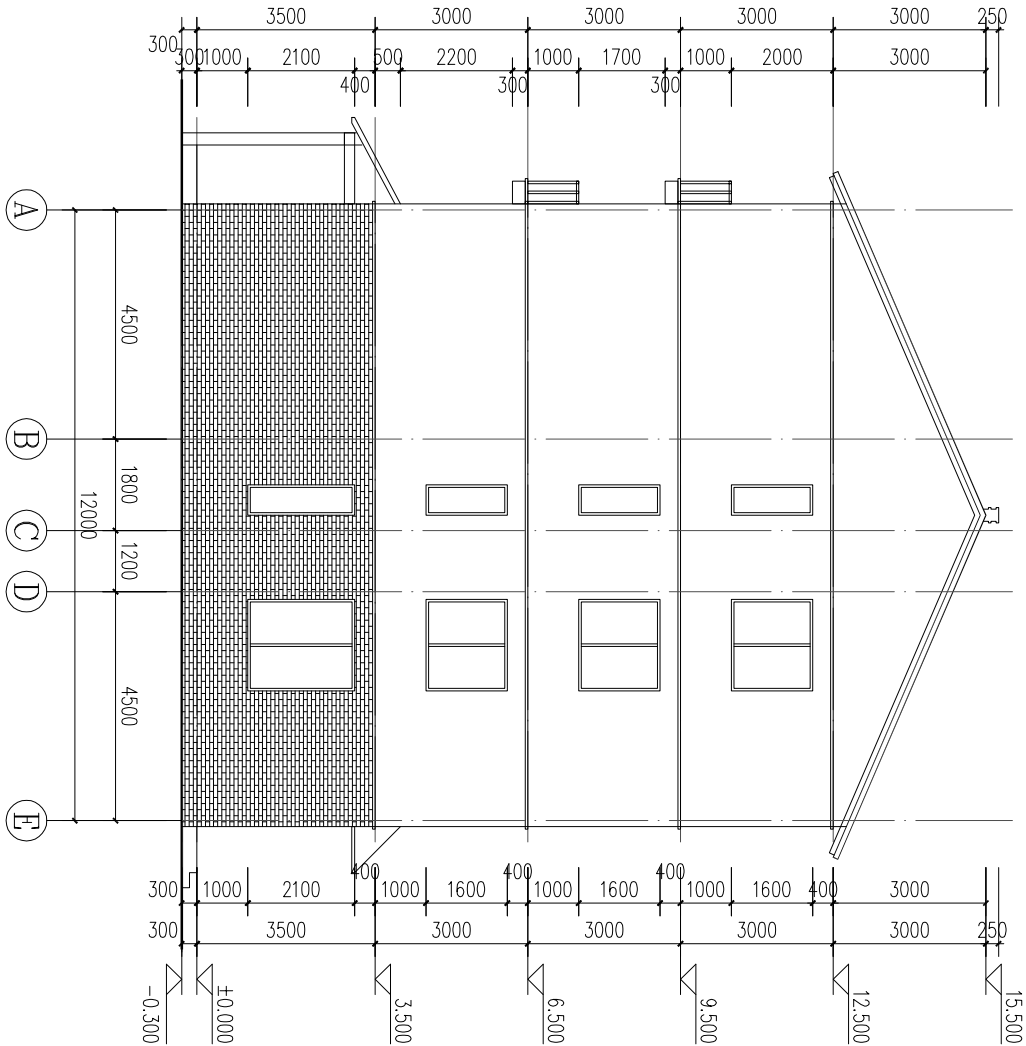

1:100 轴立面

永嘉县建筑设计研究院				工程号		图 号	
证书等级：乙 级				项目		图 号	
证书编号：A233012062				项目		图 号	
项目负责人：邵雄飞				项目		图 号	
工种负责人：邵雄飞				项目		图 号	
设计制图：高英盼				项目		图 号	
校 对：吴锦鹏				项目		图 号	
审 核：肖崇理				项目		图 号	
审 定：邵雄飞				项目		图 号	
建设单位				项目		图 号	
工程名称				项目		图 号	
永嘉县农房设计				项目		图 号	
目				项目		图 号	
A-E轴立面图、B-A轴立面图				项目		图 号	
出图日期				项目		图 号	
2022.10				项目		图 号	

注：1, 本图经规划审批部门核实盖章后生效。

地址：永嘉县上塘镇建设大厦16楼 电话：0577-57731566 0577-67257330 加盖出图专用章生效