


# 永嘉县南城街道麻山村建筑用石料（凝灰岩）矿区土地复垦规划图

比例尺 1:2000

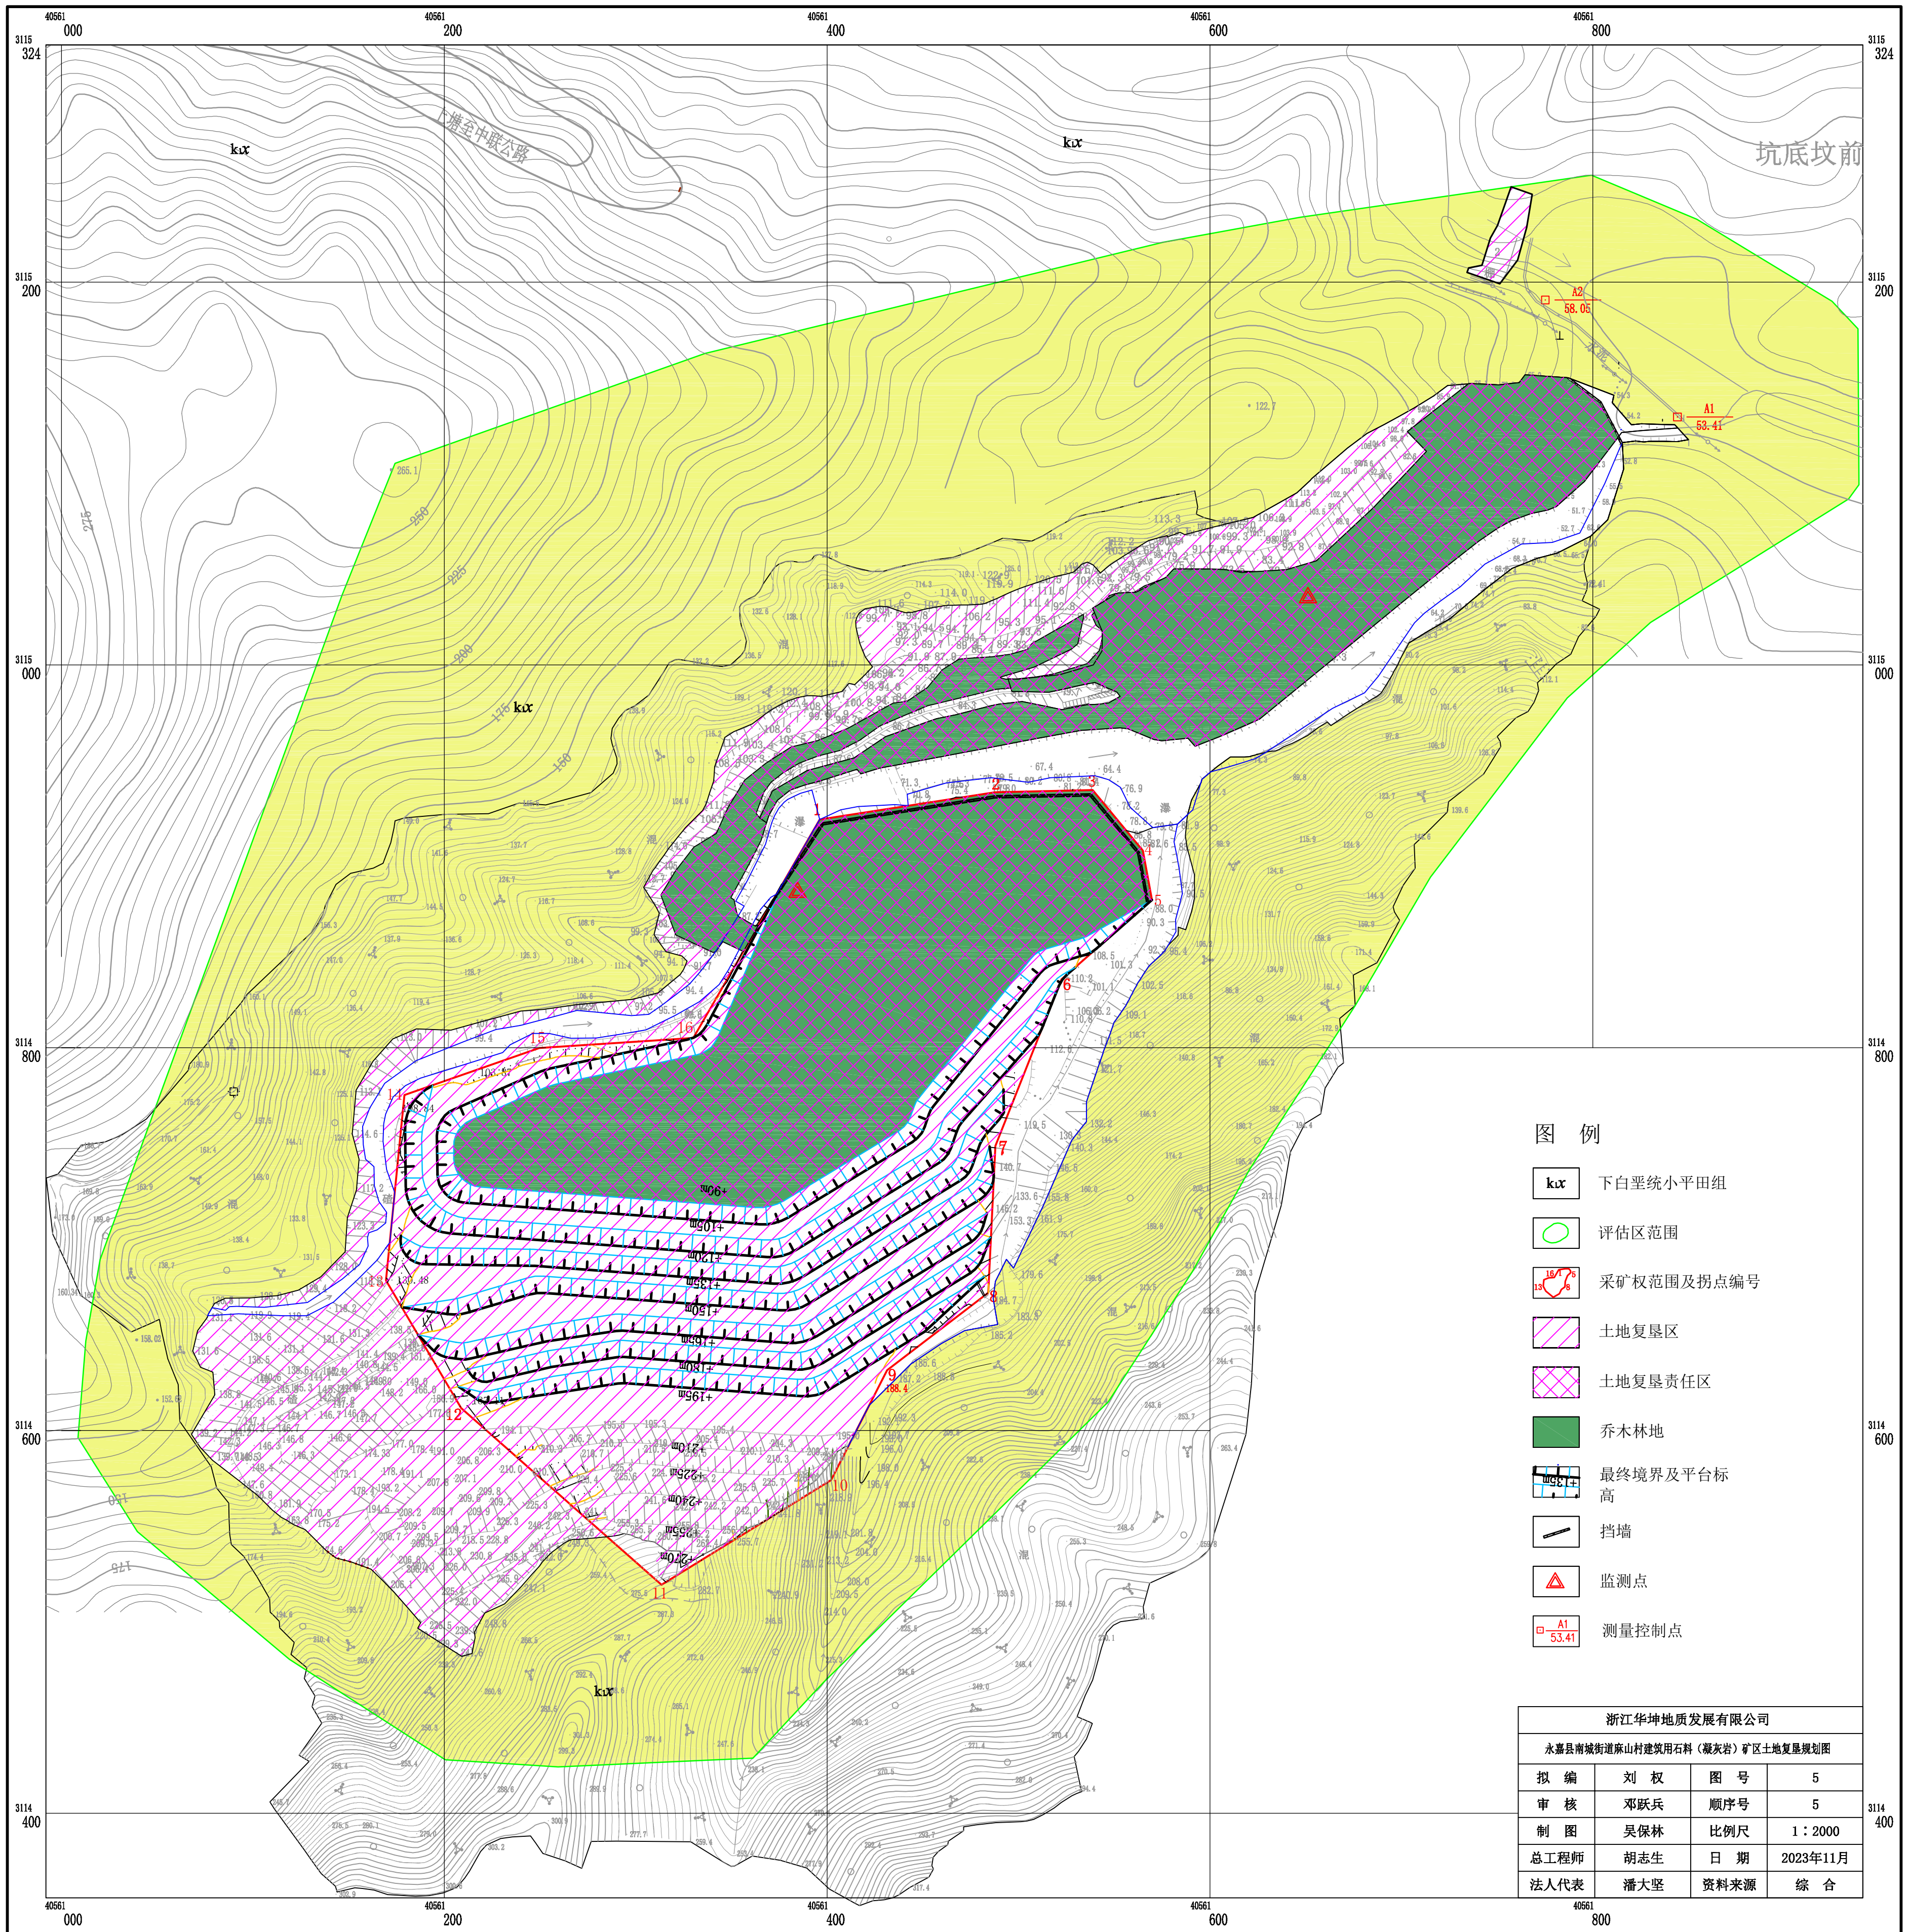

- 图例**
- kcx 下白垩统小平田组
  - 评估区范围
  - 采矿权范围及拐点编号
  - 土地复垦区
  - 土地复垦责任区
  - 乔木林地
  - 最终境界及平台标高
  - 挡墙
  - 监测点
  - A1  
53.41 测量控制点

| 浙江华坤地质发展有限公司                  |     |      |          |
|-------------------------------|-----|------|----------|
| 永嘉县南城街道麻山村建筑用石料（凝灰岩）矿区土地复垦规划图 |     |      |          |
| 拟编                            | 刘权  | 图号   | 5        |
| 审核                            | 邓跃兵 | 顺序号  | 5        |
| 制图                            | 吴保林 | 比例尺  | 1:2000   |
| 总工程师                          | 胡志生 | 日期   | 2023年11月 |
| 法人代表                          | 潘大坚 | 资料来源 | 综合       |

2000国家大地坐标系, 中央子午线为120°  
1985国家高程基准, 等高距为2米  
2017国家基本比例尺地形图图式